




Seznam souřadnic (S-JTSK)

Číslo bodu	Y	X	Kód kv.
1	772776.59	971897.66	3
3	772772.70	971896.00	3
5001	772776.84	971900.24	3
5002	772776.72	971900.45	3
5003	772775.42	971899.89	3
5004	772775.62	971899.78	3
856-23	772786.45	971875.30	3
1424-1	772776.94	971896.77	3

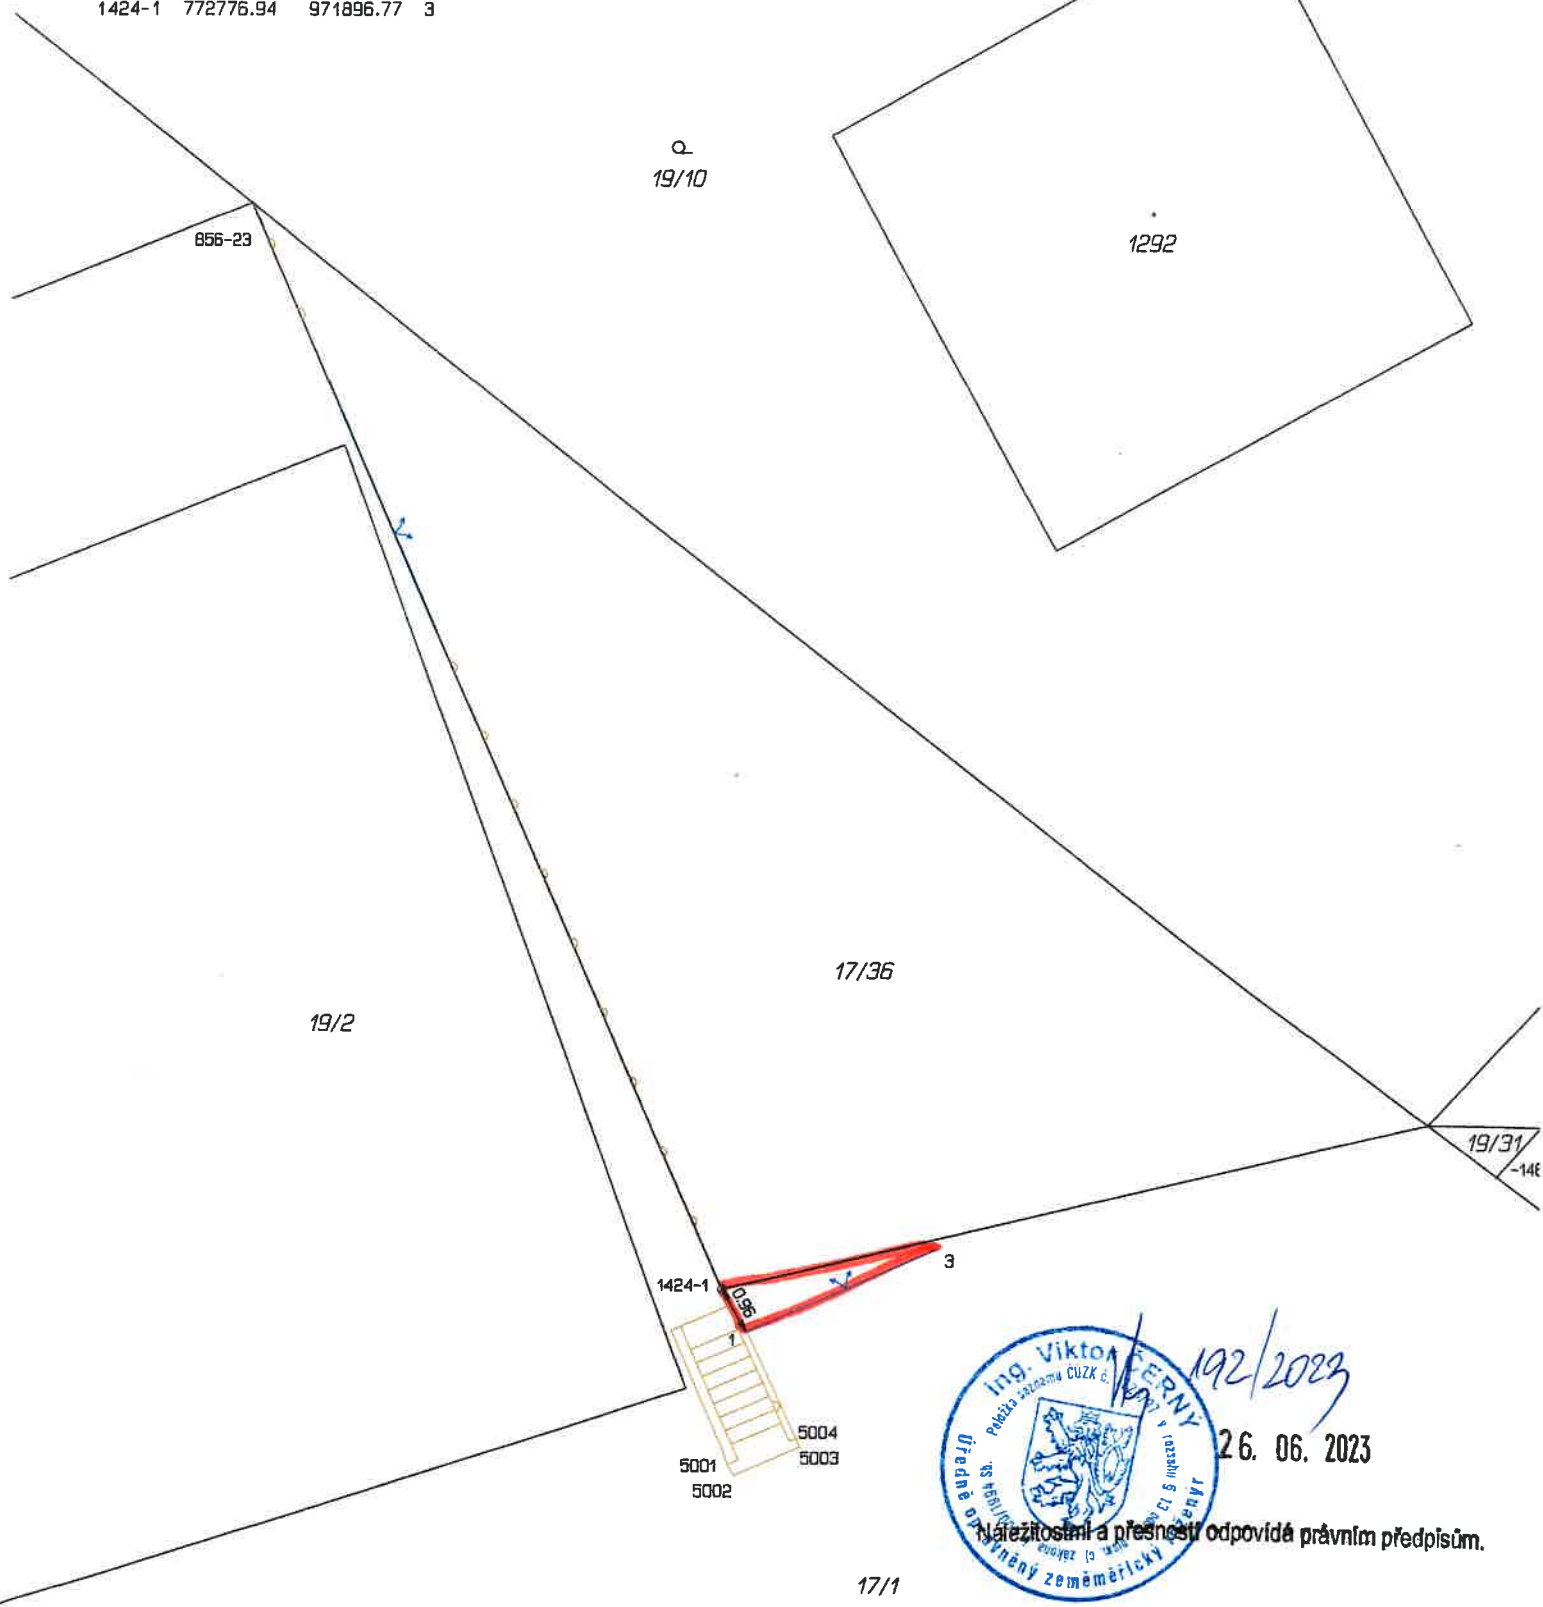

192/2023
26. 06. 2023

Návrhostiml a přesnost odpovídá právním předpisům.

TECHNICKÁ ZPRÁVA

Název zakázky:

Oplocení p.p.č. 17/36
k.ú.: Bohosudov

Obsah:

Zaměření nového oplocení p.p.č. 17/36 v k.ú. Bohosudov.

Odběratel:

Šmída Hynek, Sídliště Nad plovárnou 812, Bohosudov, 41741 Krupka

Zhotovitel:

Alexandr Černý, GeoAlfa-Krupka

Číslo zakázky:

237201

- **Katastrální území:** Bohosudov
- **Kraj:** Ústecký
- **Souřadnicový systém:** S-JTSK
- **Výškový systém:** ---
- **Třída přesnosti:** 3.
- **Rozsah:** případ

Všeobecně:

Na základě objednávky bylo dne 21.6.2023 provedeno zaměření nového oplocení p.p.č. 17/36 a přístupového schodiště na hřiště na p.p.č. 19/2 v k.ú. Bohosudov. Zaměřením byl zjištěn přesah oplocení na p.p.č. 17/1 v nepovolené dostupné odchylce 0,96m.

Vše je znázorněno v grafické příloze, která je nedílnou součástí protokolu.

Výsledná kresba je vyhotovena v měřítku 1:150 na formát papíru A4.

Polohový a výškový geodetický systém:

Pro polohové připojení na S-JTSK bylo použito technologie GNSS přijímač CHC i80, v.č. 1039373, metoda RTK, síť CZEPOS.

Polní práce:

Měření bylo provedeno polární a ortogonální metodou, totální stanicí GEOMAX ZOOM 90, s.n.: 956922, kalibrační protokol č. VÚGTK/48519/2022. Měření provedla skupina ve složení Ing. Viktor Černý, Alexandr Černý.

Konstrukční práce:

Výpočetní práce provedl Jan Mikeš programem Geus 27.x. Konstrukční práce byly provedeny na PC programem Geus W 27.x. Konstrukční práce a kompletaci zakázky provedl Jan Mikeš.

Použité předpisy a normy:

ČSN 013410, 013411

Zadavatel obdržel:

Technickou zprávu 1x
Kontrolní tisk 1x

(Ostatní části operátu jsou uloženy v archivu zhotovitele)

Náležitosti a přesnosti odpovídá právním předpisům a podmínkám písemně dohodnutým s objednatelem.

V Krupce dne: 26.6.2023

Převzal:

Vyhotovil: Jan Mikeš

Ověřil: Ing. Viktor Černý

