


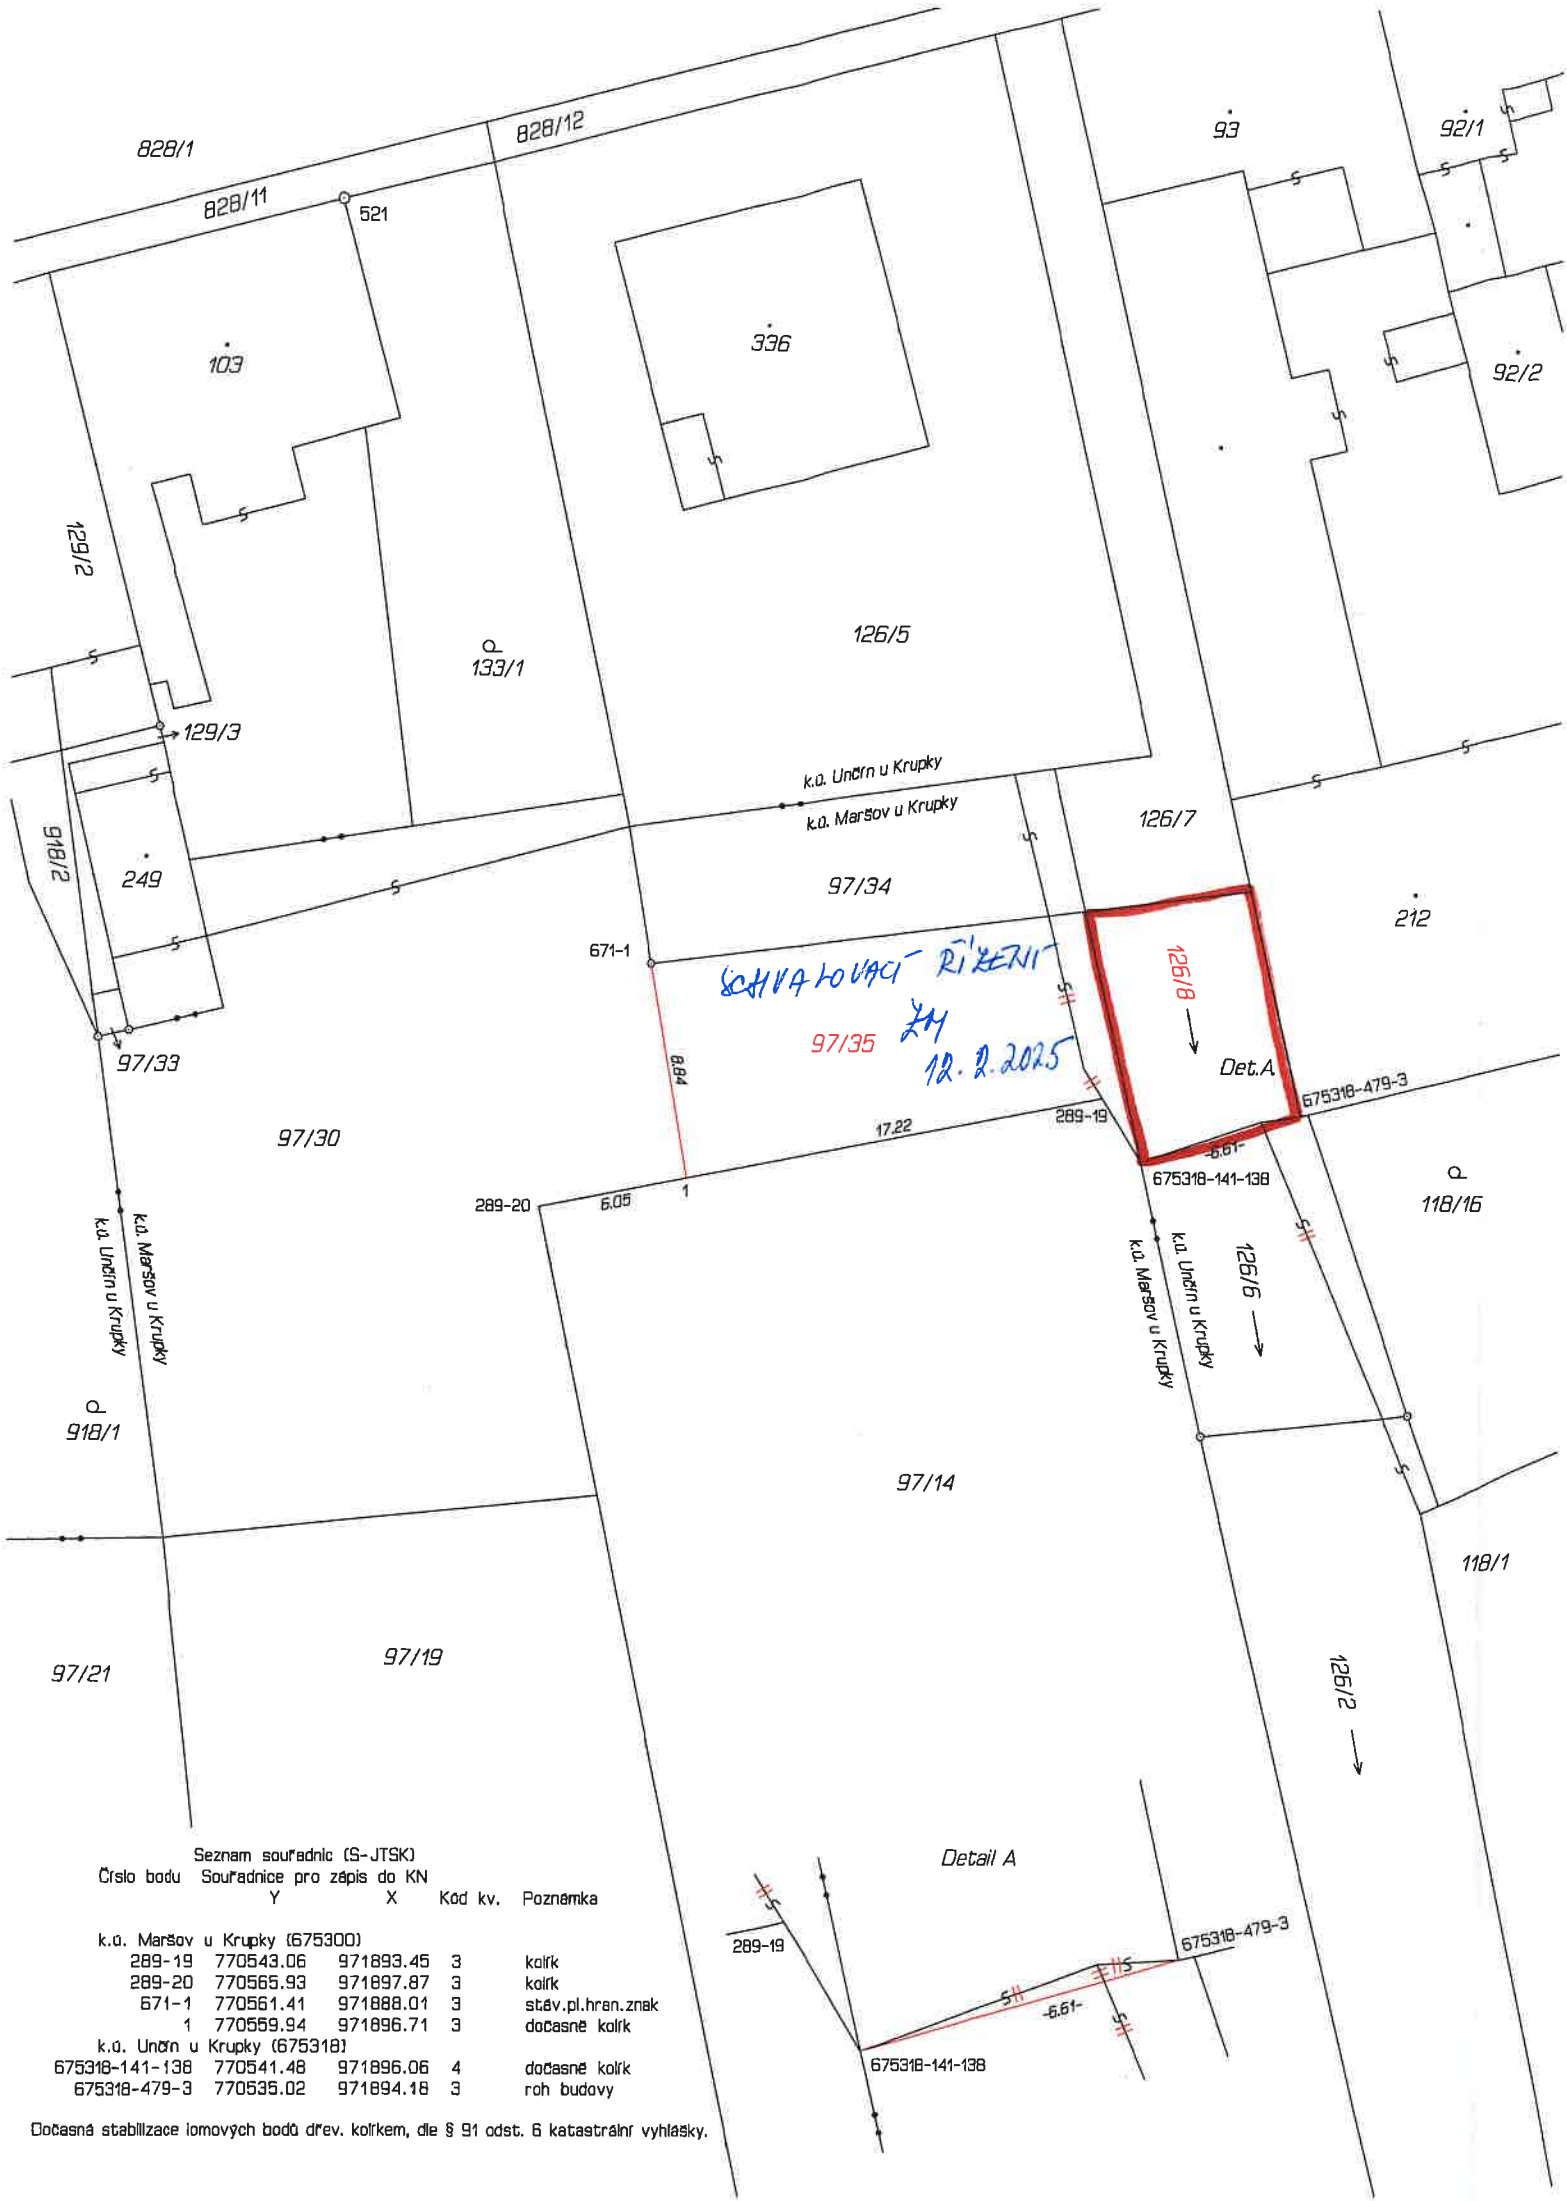

VÝKAZ DOSAVADNÍHO A NOVÉHO STAVU ÚDAJŮ KATASTRU NEMOVITOSTÍ																
Dosavadní stav					Nový stav											
Označení pozemku parc. číslem	Výměra parcely		Druh pozemku	Označení pozemku parc. číslem	Výměra parcely		Druh pozemku	Typ stavby	Způsob využití	Způs. určený výměr	Porovnání se stavem evidence právních vztahů					
													Díl přechází z pozemku označeného v		Číslo listu vlastnictví	Výměra dílu
	ha	m ²	ha		m ²	Způsob využití	Způsob využití				katastru nemovitostí	dřívější poz. evidenci	ha	m ²		
k.ú. Maršov u Krupky																
97/30	*1)	6 79	orná půda	97/30	5 31	orná půda			2	97/30		10001	5 31			
				97/35	1 49	orná půda			2	97/30		10001	1 49			
	*1)	6 79			6 80											

*1) Rozdíl +1 m2 (bod 14.6a. přílohy katastrální vyhlášky) u dosavadní parcely č.97/30

Výkaz údajů o bonitovaných půdně ekologických jednotkách (BPEJ) k parcelám nového stavu											
Parcelní číslo podle		Kód BPEJ	Výměra		BPEJ na dílu parcely	Parcelní číslo podle		Kód BPEJ	Výměra		BPEJ na dílu parcely
katastru nemovitostí	zjednodušené evidence		ha	m²		katastru nemovitostí	zjednodušené evidence		ha	m²	
k.ú. Maršov u Krupky						97/35		22212		1	49
97/30		22212		5	31						

VÝKAZ DOSAVADNÍHO A NOVÉHO STAVU ÚDAJŮ KATASTRU NEMOVITOSTÍ															
Dosavadní stav						Nový stav									
Označení pozemku parc. číslem	Výměra parcely		Druh pozemku	Označení pozemku parc. číslem	Výměra parcely		Druh pozemku	Typ stavby	Způs. určení výměr	Porovnání se stavem evidence právních vztahů					
										Díl přechází z pozemku označeného v		Číslo listu vlastnictví	Výměra dílu		Označení dílu
	ha	m ²	Způsob využití		Způsob využití	katastru nemovitostí	dřívější poz. evidenci			ha	m ²				
k.ú. Unčín u Krupky															
126/6	*1)	1 60	vodní pl. tok umělý	126/6		94	vodní pl. tok umělý		2	126/6		10001		94	
				126/8		67	vodní pl. tok umělý		2	126/6		10001		67	
	*1)	1 60			1 61										

*1) Rozdíl +1 m2 (bod 14.6a. přílohy katastrální vyhlášky) u dosavadní parcely č.126/6

Dočasná stabilizace lomových bodů dřev. kolíkem, dle § 91 odst. 6 katastrální vyhlášky.

Vlastník po dokončení výstavby zajistí jejich označení trvalým způsobem.

GEOMETRICKÝ PLÁN pro rozdělení pozemku	Geometrický plán ověřil autorizovaný zeměměřický inženýr:		Stejnopis ověřil autorizovaný zeměměřický inženýr:	
	Jméno, příjmení: Ing. Jan Ganaj		Jméno, příjmení:	
	Číslo položky rejstříku autorizovaných zeměměřických inženýrů: 2327/07		Číslo položky rejstříku autorizovaných zeměměřických inženýrů:	
	Dne: Číslo:		Dne: Číslo:	
	Náležitosti a přesnost odpovídá právním předpisům.		Tento stejnopis odpovídá geometrickému plánu v elektronické podobě uloženému v dokumentaci katastrálního úřadu.	
Vyhotovitel: Alexandr Černý Na Lukách 99, Krupka-Nové Modlany 417 42	Katastrální úřad souhlasí s očíslováním parcel.		Ověření stejnopisu geometrického plánu v listinné podobě.	
Číslo plánu: 1054,781-7056/2025				
Okres: Teplice				
Obec: Krupka				
Kat. území: Maršov u Krupky,Unčín u Krupky				
Mapový list: Ústí nad Labem 8-5/44				
Dosavadním vlastnickým pozemků byla poskytnuta možnost seznámit se v terénu s průběhem navrhovaných nových hranic, které byly označeny předepsaným způsobem: -----				