


VÝKAZ DOSAVADNÍHO A NOVÉHO STAVU ÚDAJŮ KATASTRU NEMOVITOSTÍ														
Dosavadní stav				Nový stav										
Označení pozemku parc. číslem	Výměra parcely		Druh pozemku Způsob využití	Označení pozemku parc. číslem	Výměra parcely		Druh pozemku Způsob využití	Typ stavby Způsob využití	Zpús. určení výměr	Porovnání se stavem evidence právních vztahů				
	ha	m ²			ha	m ²				Díl přechází z pozemku označeného v katastru nemovitostí	dřívejší poz. evidenci	Číslo listu vlastnictví	Výměra dílu	
											ha	m ²		
8/2	94	12	ostat. pl. sport.a rekre.pl.	8/2	93	65	ostat. pl. sport.a rekre.pl.		2	8/2		10001	93	65
				8/13		47	ostat. pl. jiná plocha		2	8/2		10001		47
	94	12			94	12								

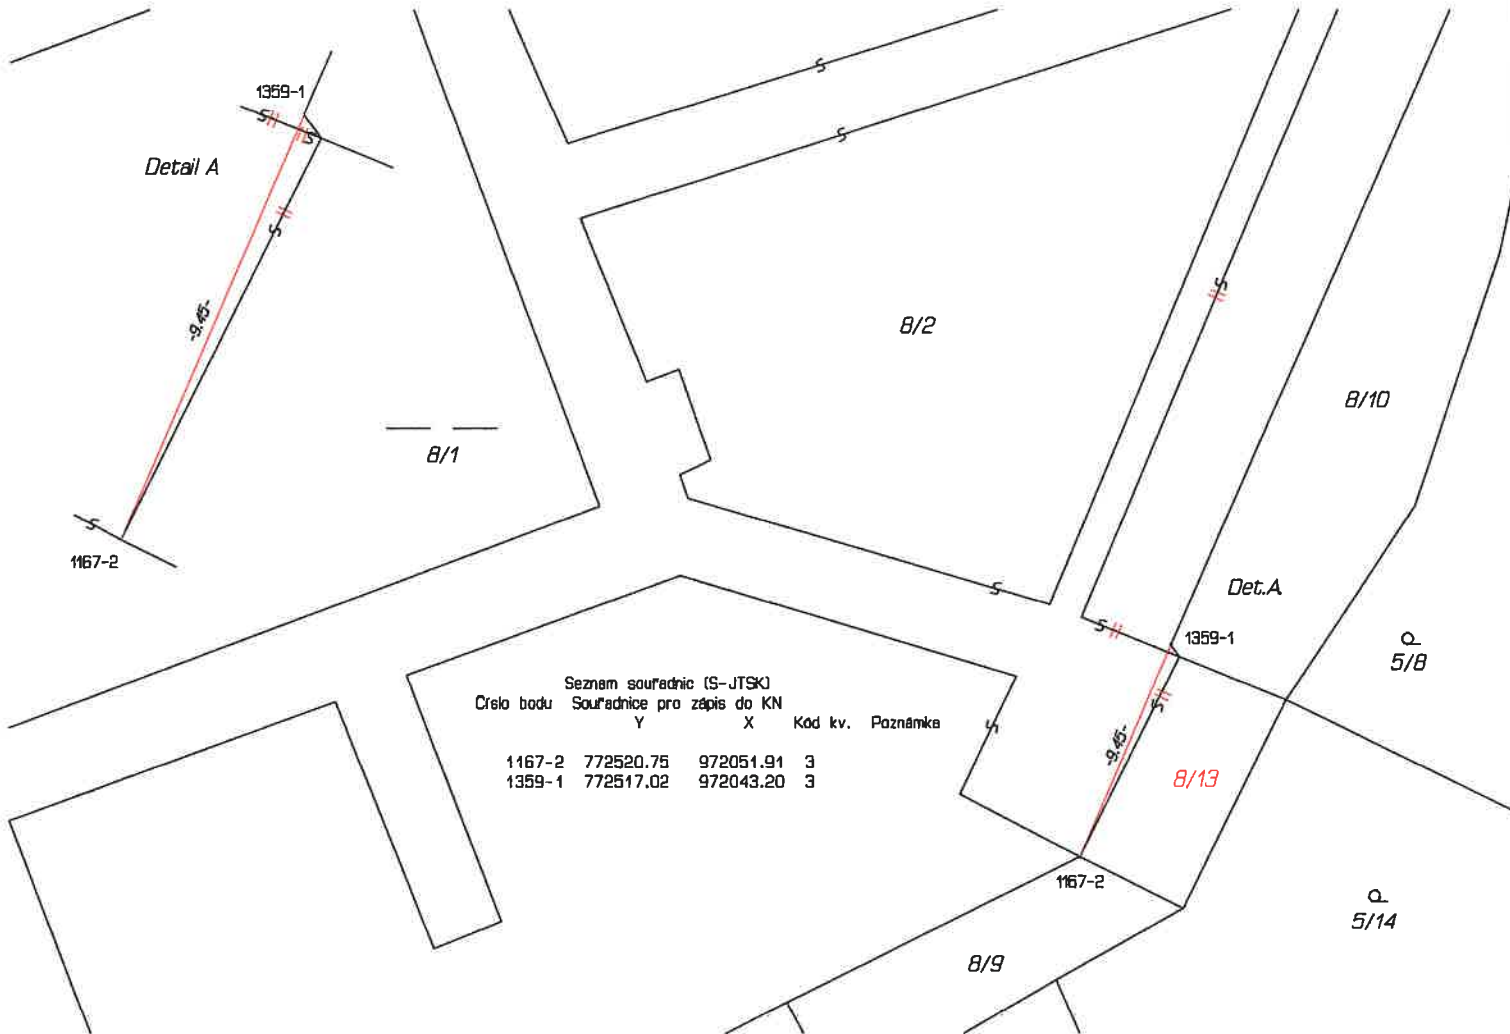

GEOMETRICKÝ PLÁN pro rozdělení pozemku	Geometrický plán ověřil úředně oprávněný zeměměřický inženýr:		Stejnopis ověřil úředně oprávněný zeměměřický inženýr:	
	Jméno, příjmení:	Ing. Jan Ganaj	Jméno, příjmení:	Ing. Jan Ganaj
	Číslo položky seznamu úředně oprávněných zeměměřických inženýrů:	2327/07	Číslo položky seznamu úředně oprávněných zeměměřických inženýrů:	2327/07
	Dne: 25.1.2022	Číslo: 98/2022	Dne: 31.1.2022	Číslo: 92/2022
	Náležitosti a přesnosti odpovídá právním předpisům.		Tento stejnopis odpovídá geometrickému plánu v elektronické podobě uloženému v dokumentaci katastrálního úřadu.	
Vyhotovitel: Alexandr Černý Na Lukách 99, Krupka-Nové Modlany, 41742	Katastrální úřad souhlasí s očíslováním parcel.		Ověření stejnopisu geometrického plánu v listinné podobě.	
Číslo plánu: 1622-7024/2022	KÚ pro Ústecký kraj KP Teplice Iva Podhrázská PGP-98/2022-509 2022.01.31 09:35:17 CET			
Okres: Teplice				
Obec: Krupka				
Kat. území: Bohosudov				
Mapový list: Ústí nad Labem 9-6/22				
Dosavadním vlastníkům pozemků byla poskytnuta možnost seznámit se v terénu s průběhem navrhovaných nových hranic, které byly označeny předepsaným způsobem: roh zdí				