Situace - ZÁKRES DO KATASTRU

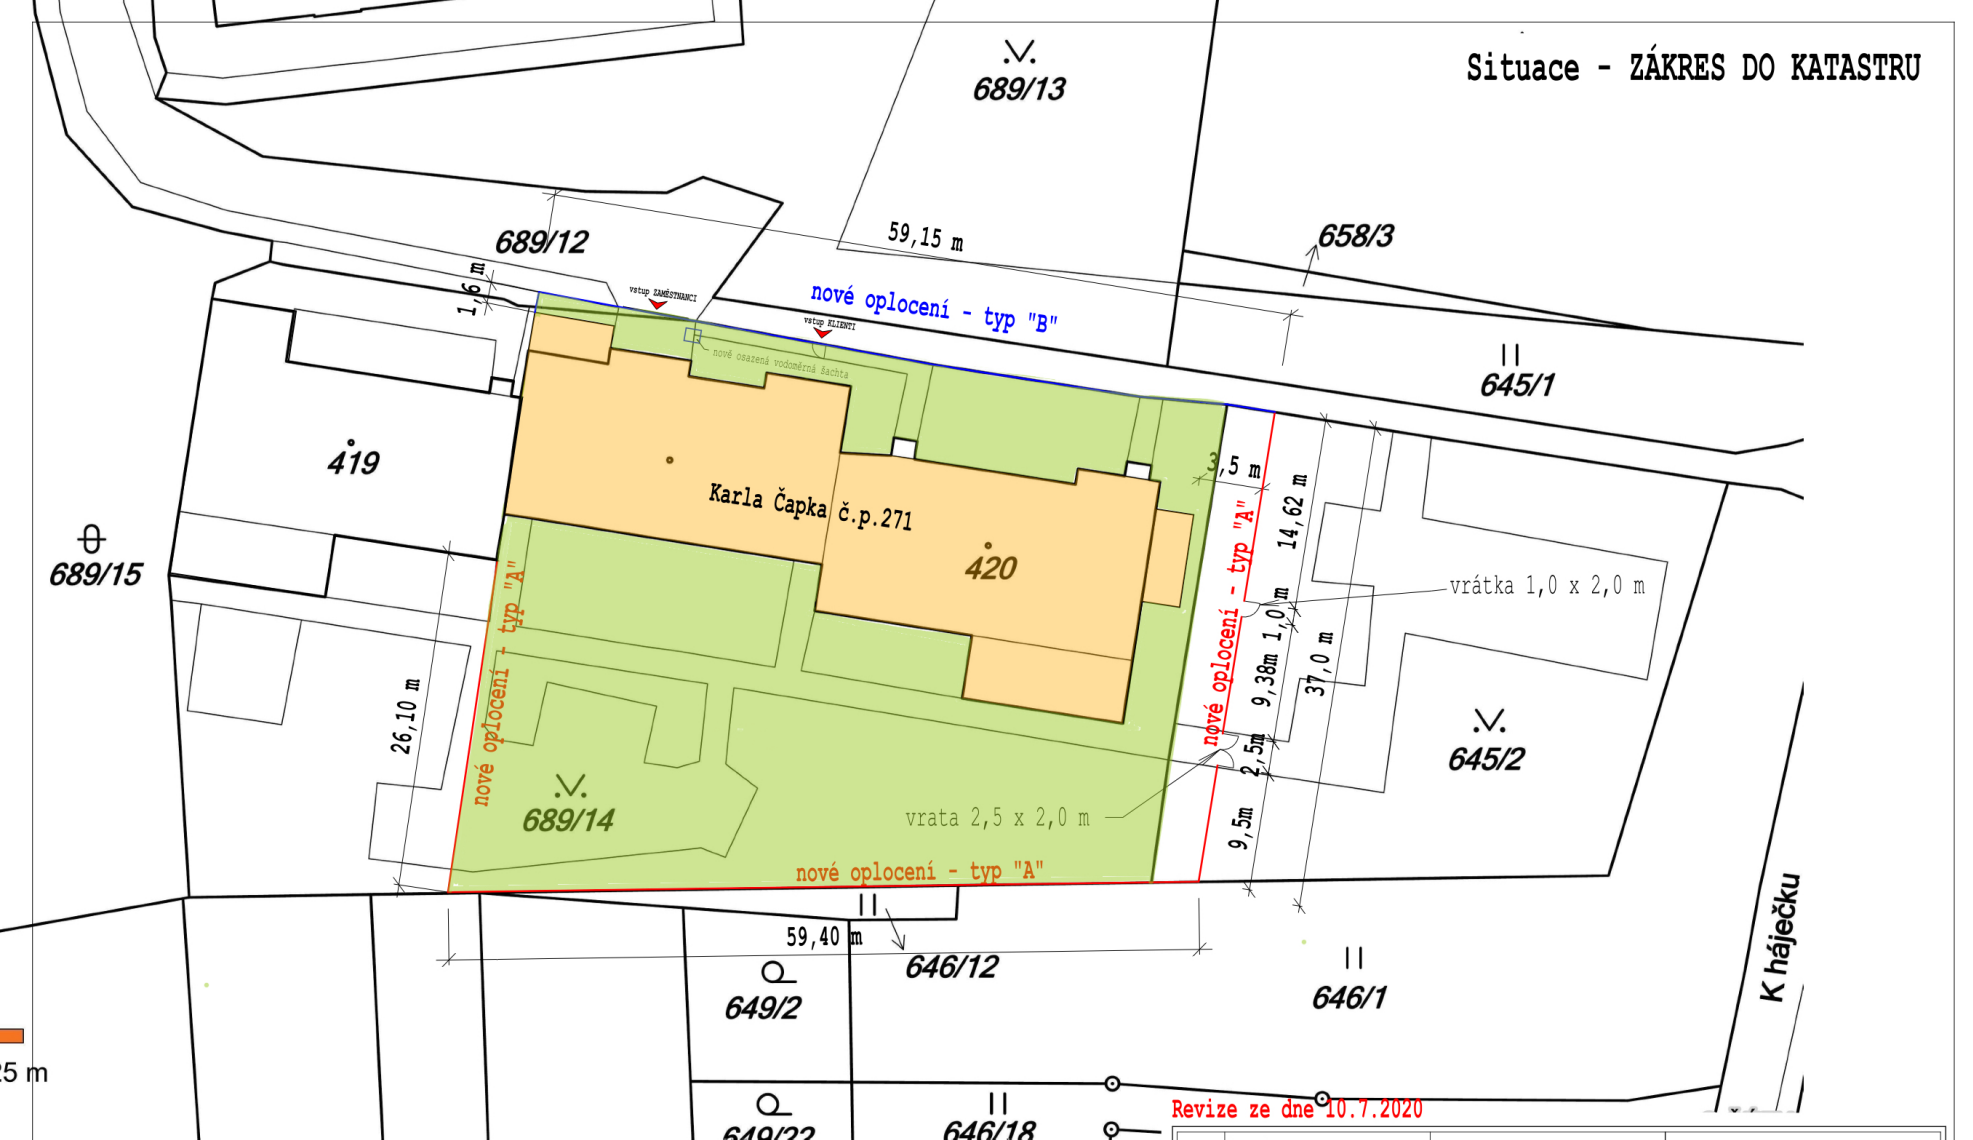

Revize ze dne 10.7.2020

Měřítko	Vypracoval	Jan Pavlát	Stupeň PD	DSP + DPS	JAN PAVLÁT projektová činnost ve výstavbě IČO 693 96 710 Severní 193, TEPLICE 415 01 mob: 775 099 340 email : jan.pavlat@post.cz web : www.projekcepavlat.cz
	Zodpovědný projektant	Jan Pavlát	Zak. číslo	S 02/17	Datum 02/2020
Akce	OPLOCENÍ OBJEKTU č.p.271, K.Čapka, KRUPKA				
Místo stavby	K.Čapka č.p.271, KRUPKA, p.p.st.420, k.ú. Maršov u Krupky				
Investor	Město Krupka /IČ 00266418/ Mariánské náměstí 32 KRUPKA 417 42	Část PD	Stavební část	Výkres	Situace - ZÁKRES DO KATASTRU
				Č. výkresu	C.01