


Budovy

TYP BUDOVI

- Budova s popis. číslem
- Budova s evid. číslem
- Budova bez čísla
- Rozestavěná budova

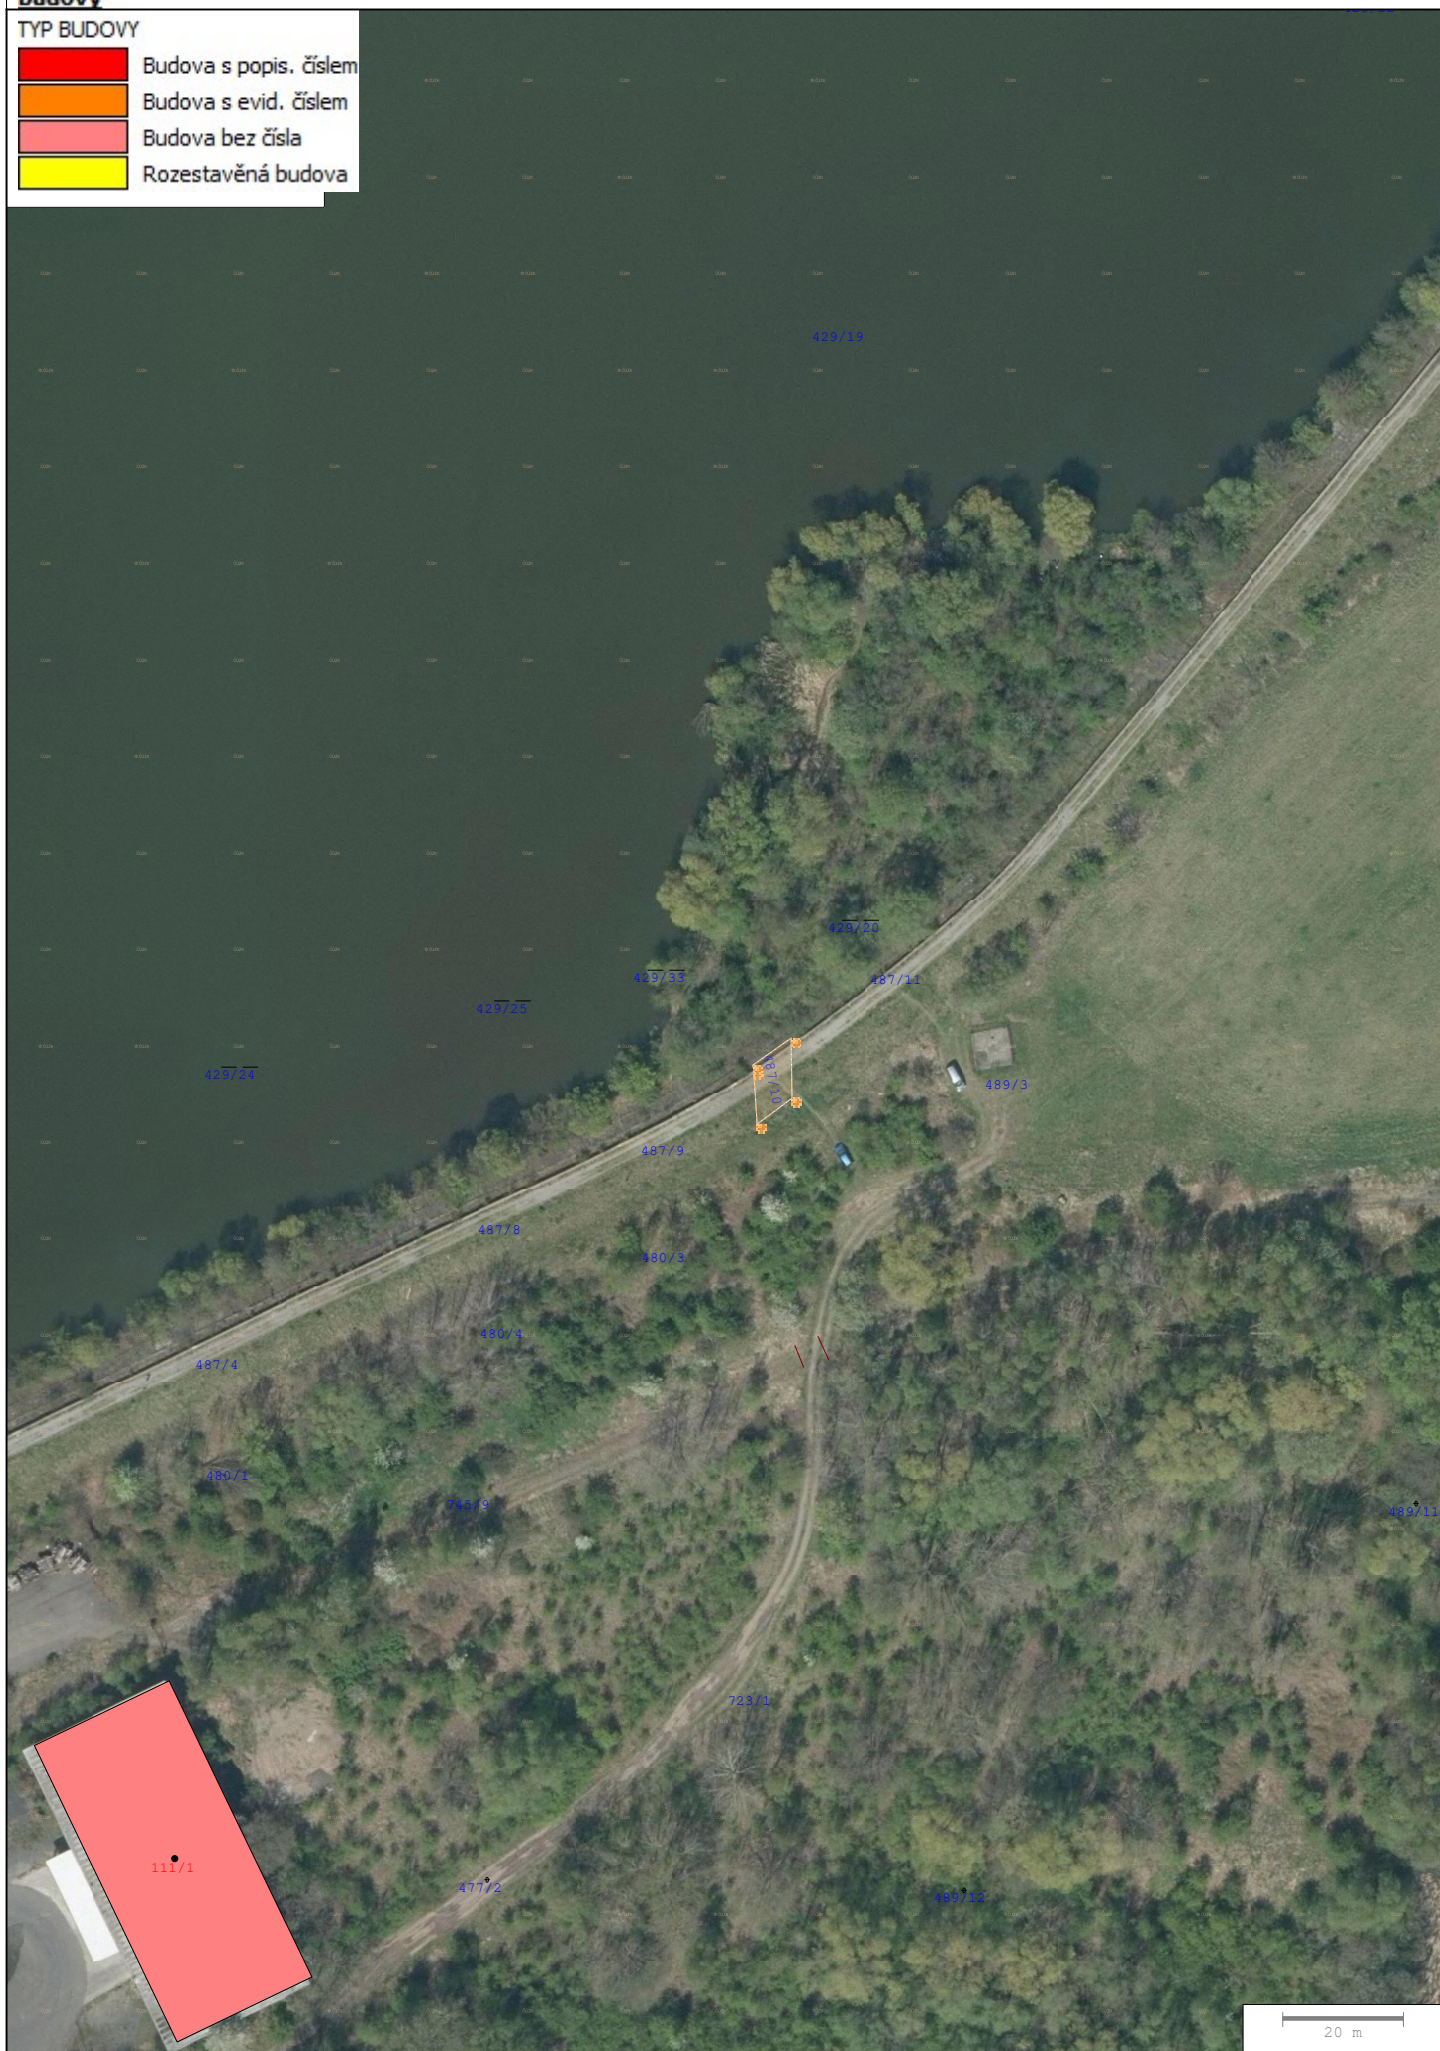

20 m