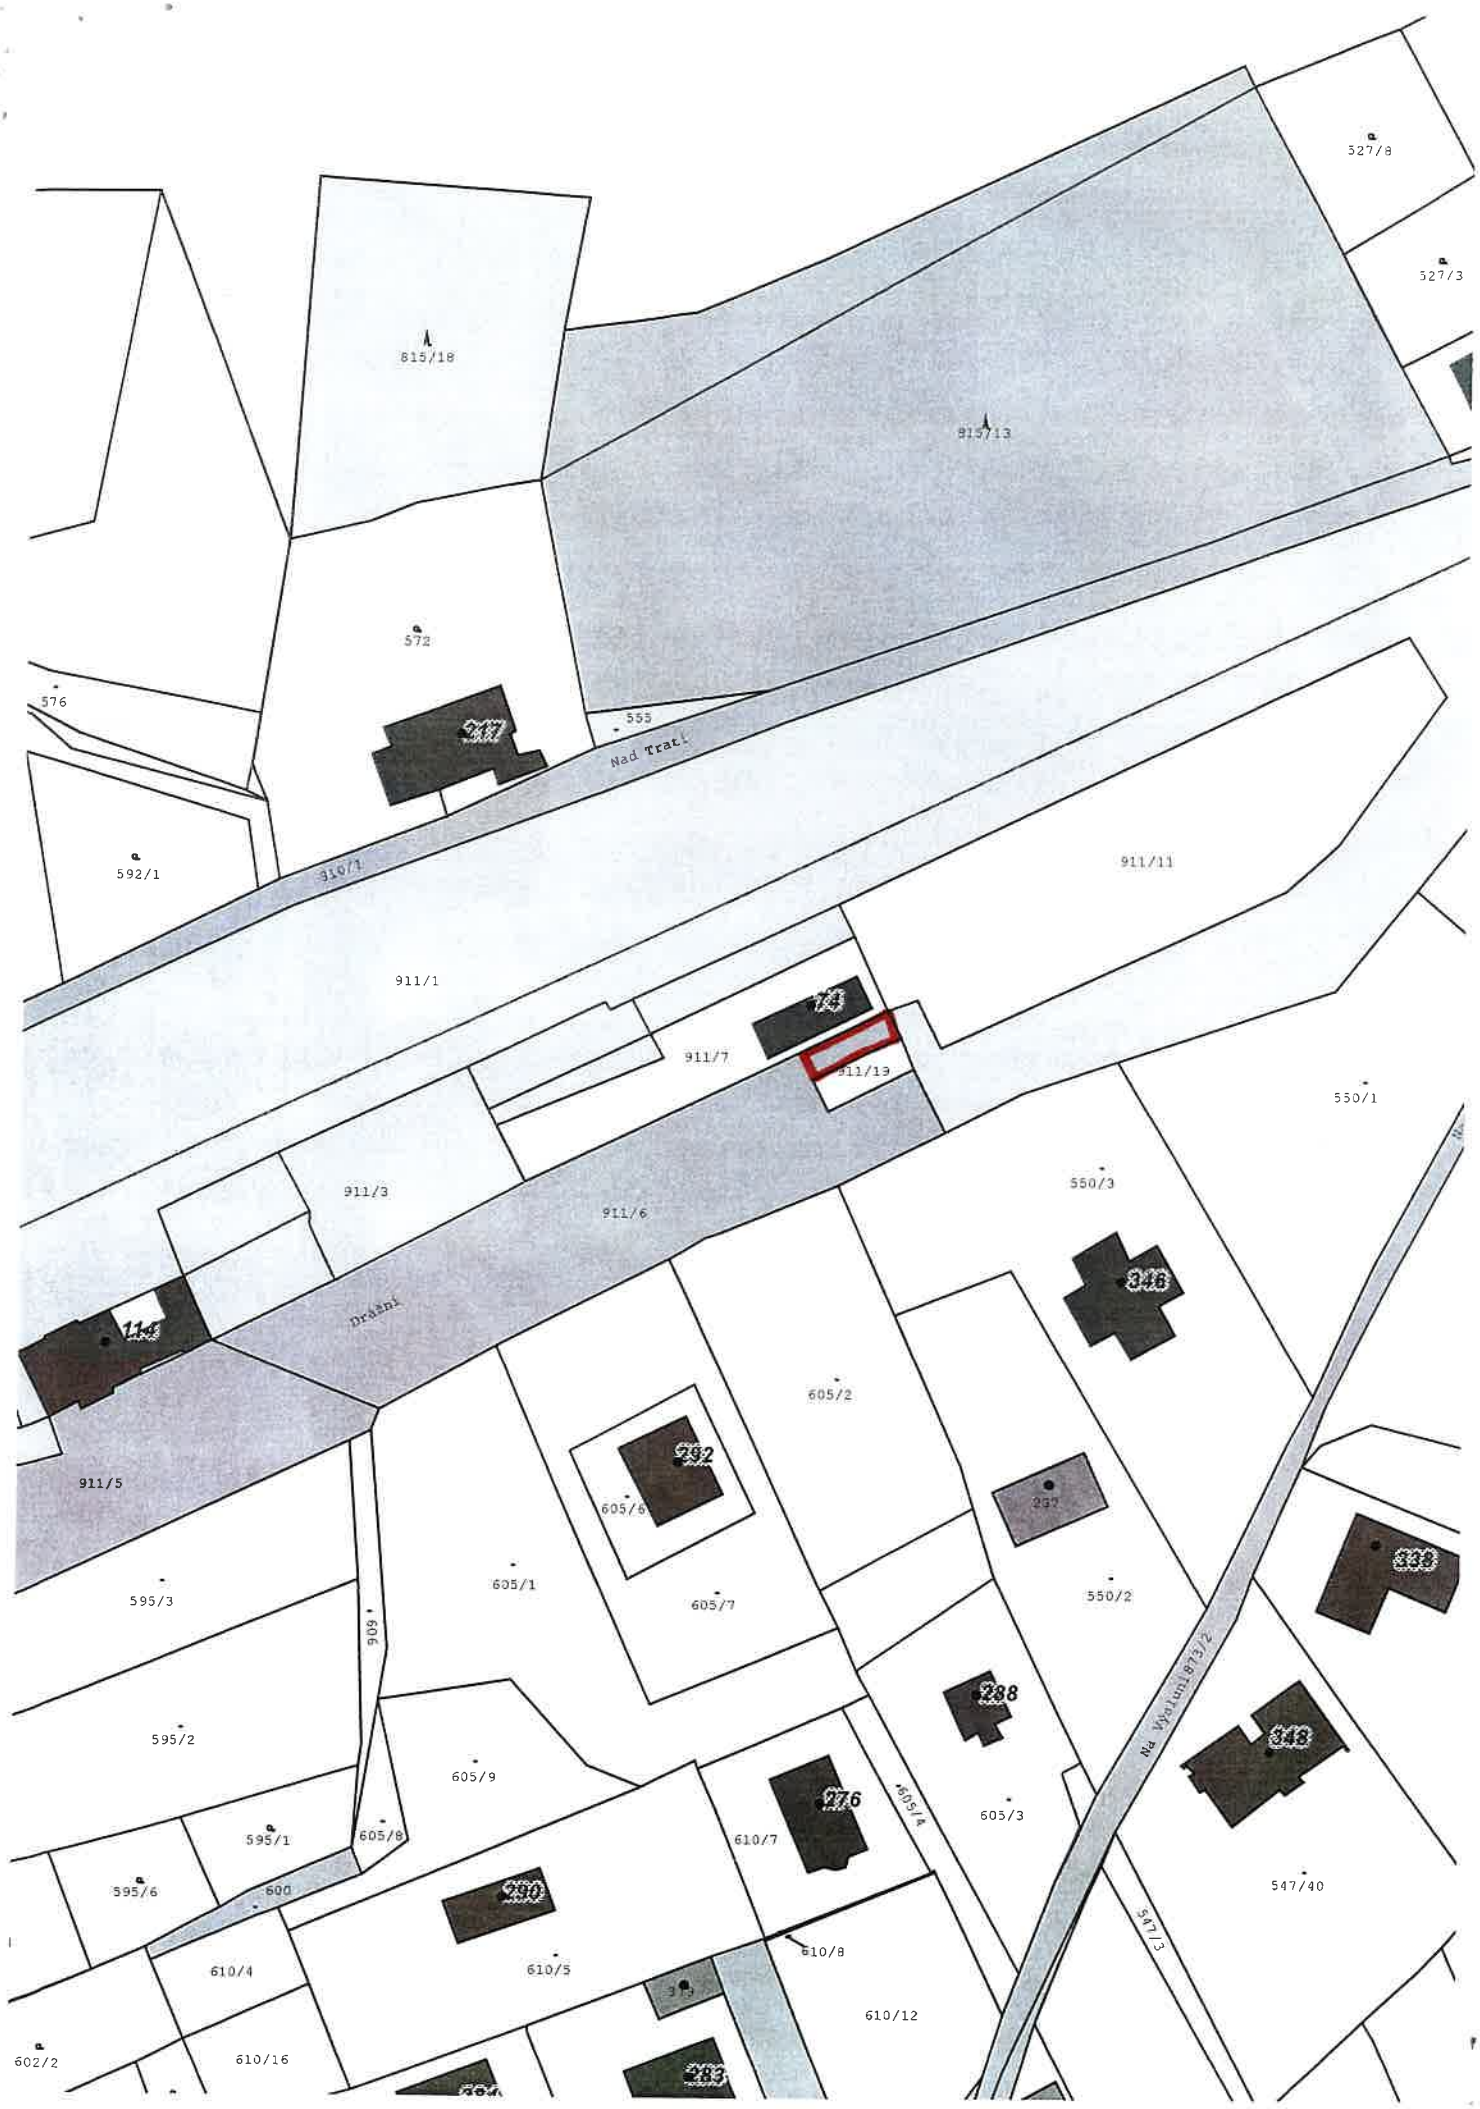

527/8
527/3
815/18
815/13
572
576
555
Nad Trati
592/1
910/1
911/11
911/1
911/7
911/19
550/1
911/3
911/6
550/3
346
Drážní
605/2
911/5
292
605/6
237
595/3
605/1
605/7
550/2
606
288
Na Vyšluni 873/2
595/2
605/9
276
605/4
605/3
595/1
605/8
610/7
547/40
595/6
600
290
547/3
610/4
610/5
610/8
610/12
602/2
610/16
283