


VÝKAZ DOSAVADNÍHO A NOVÉHO STAVU ÚDAJŮ KATASTRU NEMOVITOSTÍ

Dosavadní stav			Nový stav					Porovnání se stavem evidence právních vztahů						
Označení pozemku parc. číslem	Výměra parcely		Označení pozemku parc. číslem	Výměra parcely		Druh pozemku	Typ stavby	Způsob určení výměr	Díl přechází z pozemku označeného v		Číslo listu vlastnictví	Výměra dílu		Ozn. Dílu
	ha	m ²		Způsob využití	ha				m ²	Způsob využití		Způsob využití	katastru nemovitosti	
26/20									26/20		10001			
29/18									29/18		2998			
29/26									29/26		3558			

Druh věcného břemene: Dle smlouvy
 Oprávněný: ČEZ Distribuce, a.s.

Seznam souřadnic (S-JTSK)

Číslo bodu	Souřadnice pro zápis do KN	Y	X	Kód kv.
1	772570.87	971844.78	3	
2	772570.78	971845.38	3	
3	772571.58	971844.87	3	
4	772571.24	971845.43	3	
5	772571.95	971845.40	3	
6	772571.33	971845.56	3	
7	772571.87	971846.00	3	
8	772571.25	971846.16	3	
9	772572.03	971846.20	3	
10	772571.65	971846.70	3	
11	772574.53	971847.09	3	
12	772574.37	971847.67	3	
13	772575.88	971847.36	3	
14	772575.76	971847.94	3	
15	772575.62	971847.30	3	
16	772575.52	971847.90	3	
17	772571.09	971844.81	3	
18	772570.99	971845.40	3	

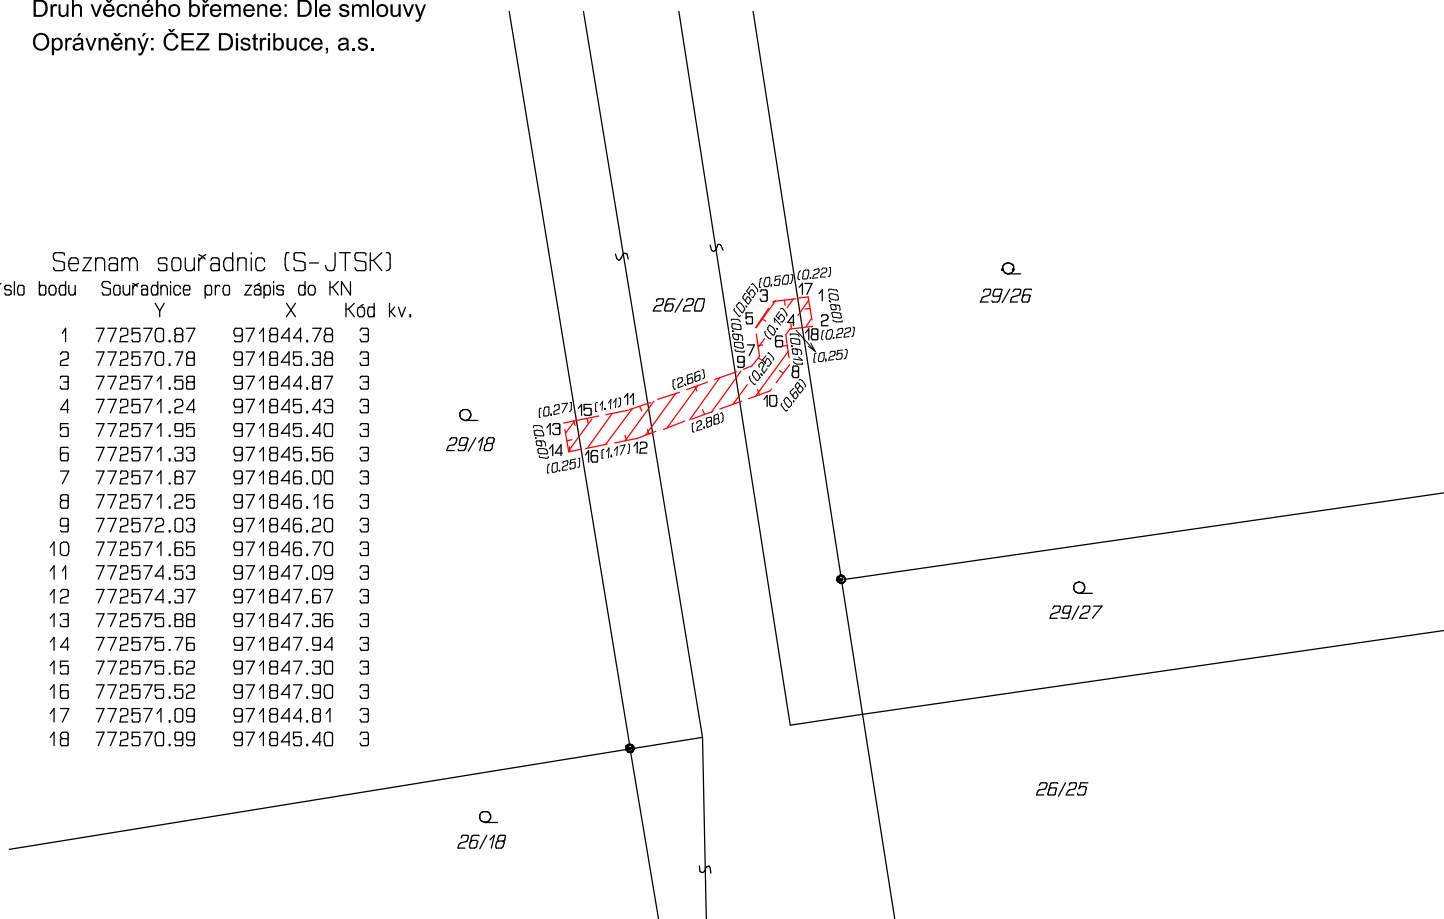

GEOMETRICKÝ PLÁN pro <i>vymezení rozsahu věcného břemene k části pozemku</i>	Geometrický plán ověřil úředně oprávněný zeměměřický inženýr:	Stejnopis ověřil úředně oprávněný zeměměřický inženýr:
	Jméno, příjmení: <i>Ing. Radka Novotná</i>	Jméno, příjmení:
	Číslo položky seznamu úředně oprávněných zeměměřických inženýrů: <i>2195/03</i>	Číslo položky seznamu úředně oprávněných zeměměřických inženýrů:
	Dne: <i>17.04.2024</i> Číslo: <i>136/2024</i>	Dne: Číslo:
	Náležitostmi a přesností odpovídá právním předpisům.	Tento stejnopis odpovídá geometrickému plánu v elektronické podobě uloženému v dokumentaci katastrálního úřadu.
Vyhotovitel: Gener s.r.o. <i>Judítina 1711/7</i> <i>41501 Teplice</i>	Katastrální úřad souhlasí s očíslováním parcel.	Ověření stejnopisu geometrického plánu v listinné podobě.
Číslo plánu: <i>1709-120/2024</i>		
Okres: <i>Teplice</i>		
Obec: <i>Krupka</i>		
Kat. území: <i>Bohosudov</i>		
Mapový list: <i>Ústí nad Labem 9-5/44 (DKM)</i>		
Dosavadním vlastníkům byla poskytnuta možnost seznámit se v terénu s průběhem navrhovaných nových hranic, které byly označeny předepsaným způsobem:		