



# Návrh změny obecní hranice – přehled náčrtů katastrální území Srbice – Nové Modlany

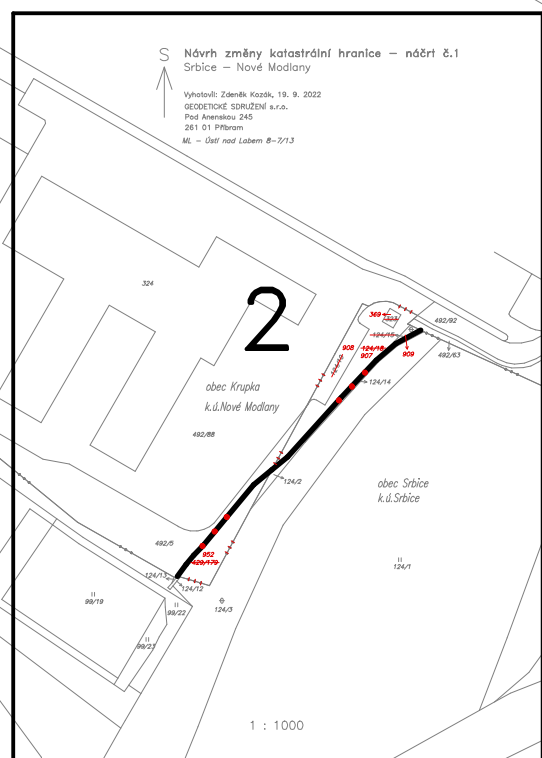

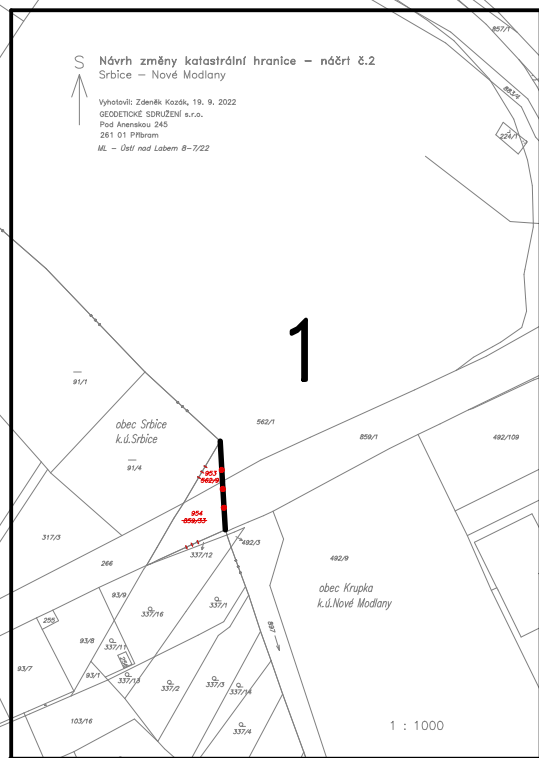

# Návrh změny katastrální hranice – náčrt č.1

## Srbice – Nové Modlany


Vyhotovil: Zdeněk Kozák, 19. 9. 2022

GEODETICKÉ SDRUŽENÍ s.r.o.

Pod Anenskou 245

261 01 Přebram

ML – Ústí nad Labem 8–7/22

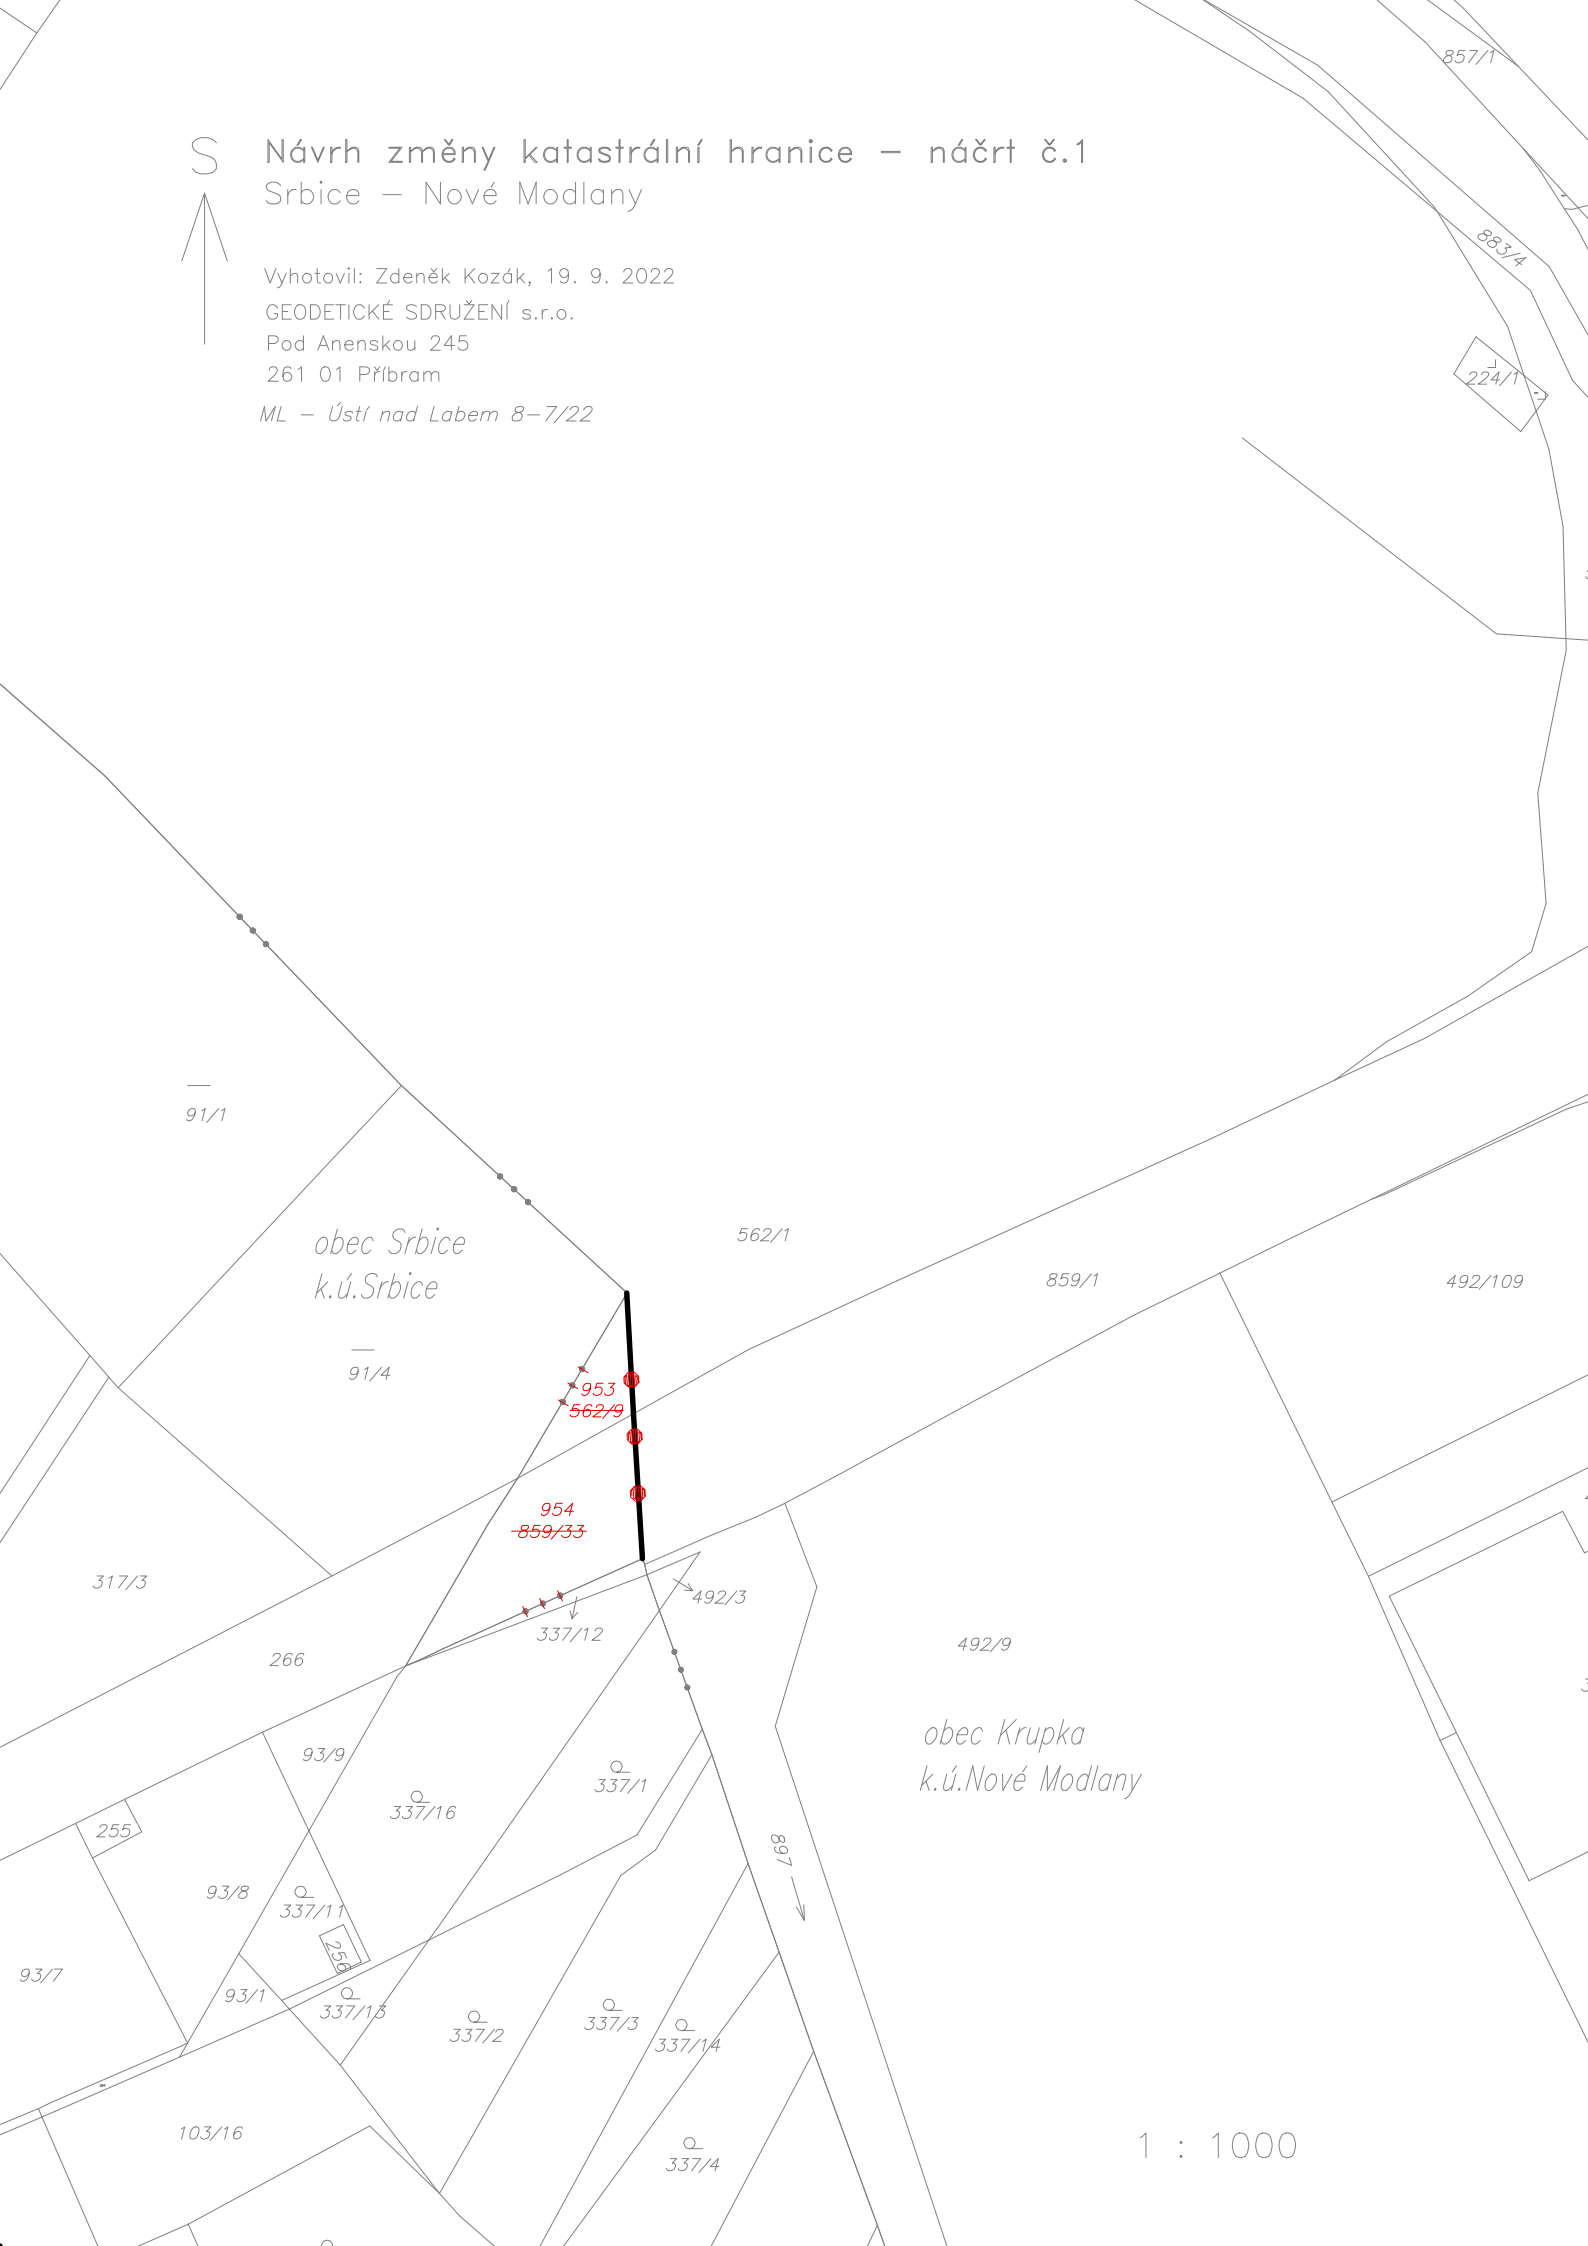

1 : 1000

S



# Návrh změny katastrální hranice – náčrt č.2

## Srbice – Nové Modlany

Vyhotovil: Zdeněk Kozák, 19. 9. 2022  
GEODETICKÉ SDRUŽENÍ s.r.o.  
Pod Anenskou 245  
261 01 Příbram  
ML – Ústí nad Labem 8-7/13



1 : 1000