


VÝKAZ DOSAVADNÍHO A NOVÉHO STAVU ÚDAJŮ KATASTRU NEMOVITOSTÍ																
Dosavadní stav				Nový stav												
Označení pozemku parc. číslem	Výměra parcely		Druh pozemku	Označení pozemku parc. číslem	Výměra parcely		Druh pozemku	Typ stavby	Způs. určený výměr	Porovnání se stavem evidence právních vztahů						
	ha	m <sup>2</sup>	Způsob využití		ha	m <sup>2</sup>	Způsob využití	Způsob využití	Způs. určený výměr	Díl přechází z pozemku označeného v		Číslo listu vlastnictví	Výměra dílu		Označení dílu	
							katastru nemovitostí			dřívější poz. evidenci	ha		m <sup>2</sup>			
st.75/3		62	zast. pl. společný dvůr	st.75/3 3862		5	zast. pl. společný dvůr		2	st.75/3	10001		5			
			57			ostat. pl. liná plocha	2							st.75/3	10001	57
			62													

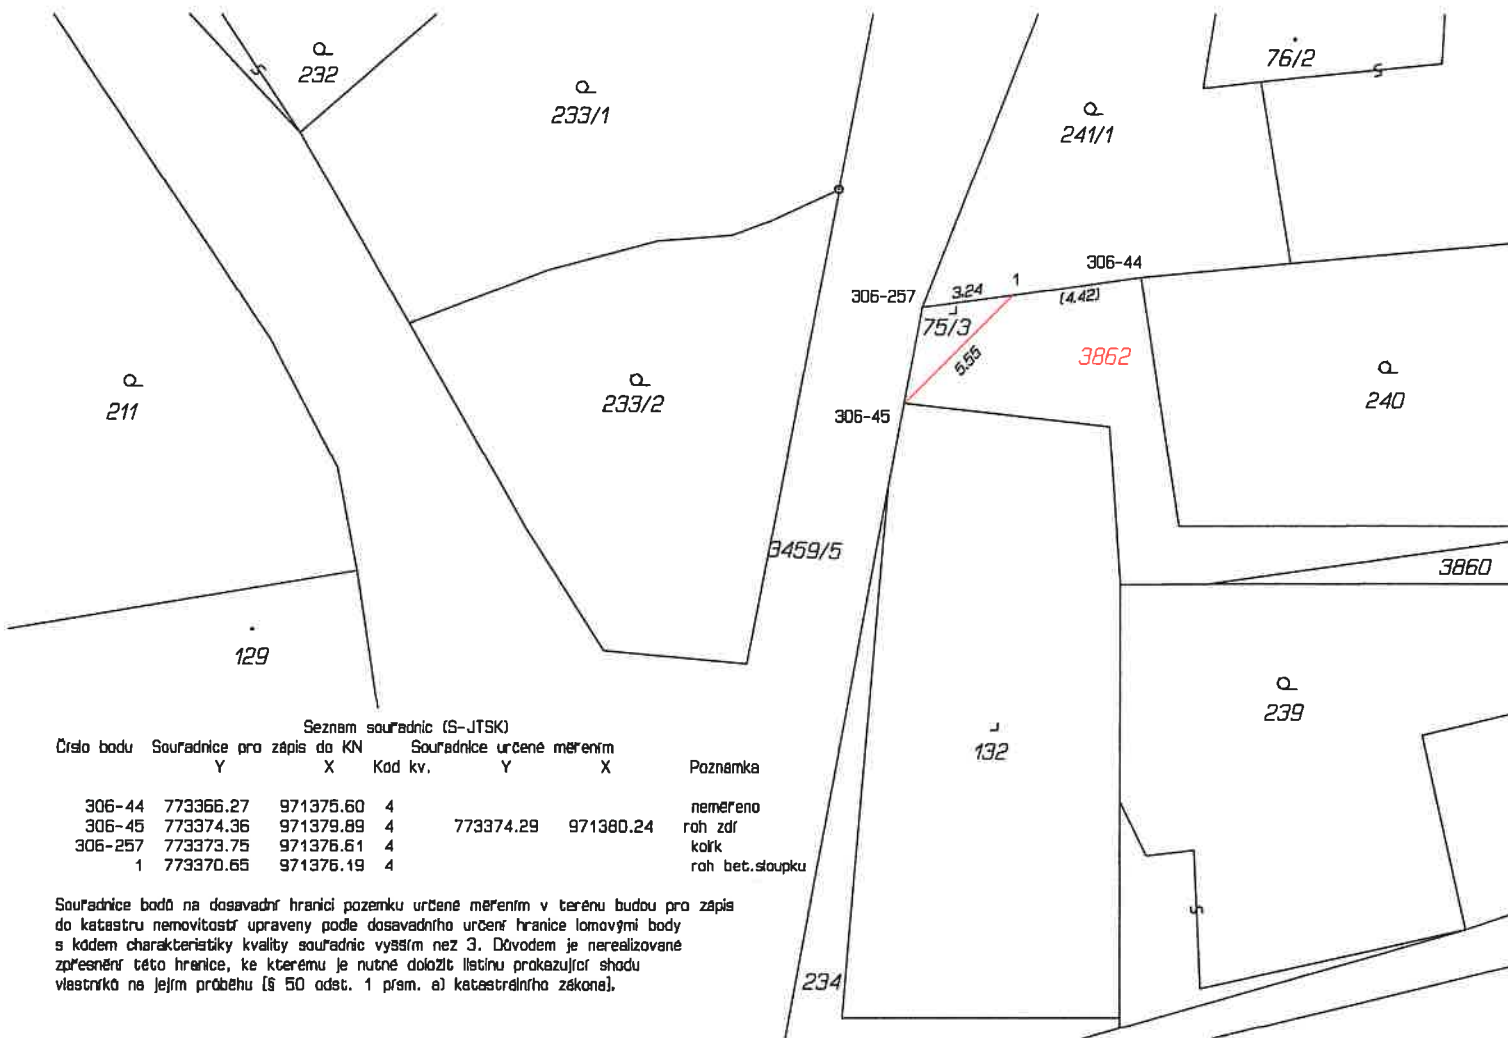

Seznam souřadnic (S-JTSK)						
Číslo bodu	Souřadnice pro zápis do KN		Kod kv.	Souřadnice určené měřením		Poznámka
	Y	X		Y	X	
306-44	773366.27	971375.60	4			neměřeno
306-45	773374.36	971379.89	4	773374.29	971380.24	roh zdř. kolík
306-257	773373.75	971376.61	4			roh bet. sloupku
1	773370.65	971376.19	4			

Souřadnice bodů na dosavadní hranici pozemku určené měřením v terénu budou pro zápis do katastru nemovitostí upraveny podle dosavadního určení hranice lomovými body s kódem charakteristiky kvality souřadnic vyšším než 3. Důvodem je nerealizované zpřesnění této hranice, ke kterému je nutné doložit listinu prokazující shodu vlastnická na jejím průběhu (§ 50 odst. 1 písm. a) katastrálního zákona).

GEOMETRICKÝ PLÁN pro rozdělení pozemku	Geometrický plán ověřil úředně oprávněný zeměměřický inženýr:		Stejnopis ověřil úředně oprávněný zeměměřický inženýr:	
	Jméno, příjmení:	Ing. Jan Ganaj	Jméno, příjmení:	Ing. Jan Ganaj
	Číslo položky seznamu úředně oprávněných zeměměřických inženýrů:	2327/07	Číslo položky seznamu úředně oprávněných zeměměřických inženýrů:	2327/07
	Dne: 21.4.2023	Číslo: 345/2023	Dne: 28.4.2023	Číslo: 301/2023
Náležitosti a přesnosti odpovídá právním předpisům.		Tento stejnopis odpovídá geometrickému plánu v elektronické podobě uloženému v dokumentaci katastrálního úřadu.		
Vyhotovitel: Alexandr Černý Na Lukách 99, 417 42, Krupka-Nové Modlany	Katastrální úřad souhlasí s ořizováním parcel.		Ověření stejnopisu geometrického plánu v listinné podobě.	
Číslo plánu: 1614-7105/2023	Iva Podhrázská KÚ pro Ústecký kraj KP Teplice PGP 407/2023-509 2023.04.28 09:46:49 +02'00'			
Okres: Teplice				
Obec: Krupka				
Kat. území: Krupka				
Mapový list: Ústí nad Labem 9-5/41				
Dosavadním vlastníkům pozemků byla poskytnuta možnost seznámit se v terénu s průběhem navrhovaných nových hranic, které byly označeny předepsaným způsobem:				

15/10/2018

15/10/2018

15/10/2018

